

2025年1月29日

## 御見積書

株式会社TimeTree御中

下記の通り御見積致します。  
何卒ご用命下さいます様お願い申し上げます。

住友不動産株式会社  
住友不動産新宿セントラルパークタワー  
東京都新宿区西新宿6丁目18番1号  
03-5909-0522  
担当：吉野 快

月額 349,061 円也(税別)

支払条件 請求書

名称：専用部清掃費用①

見積有効期限 3カ月

	名称	数量	単位	単価(円)	金額(円)	備考
1	集合ゴミ	1,026.65	m <sup>2</sup>	131	134,491	週5回
2	床面	1,026.65	m <sup>2</sup>	209	214,570	週3回
	合計				349,061	

2025年1月29日

## 御 見 積 書

株式会社TimeTree御中

下記の通り御見積致します。  
何卒ご用命下さいます様お願い申し上げます。

住友不動産株式会社  
住友不動産新宿セントラルパークタワー  
東京都新宿区西新宿6丁目18番1号  
03-5909-0522  
担当：吉野 快


月額 410,660 円也 (税別)

支払条件 請求書



名称：専用部清掃費用②

見積有効期限 3カ月


	名称	数量	単位	単価 (円)	金額 (円)	備考
1	集合ゴミ	1,026.65	m <sup>2</sup>	131	134,491	週5回
2	床面	1,026.65	m <sup>2</sup>	269	276,169	週5回
	合 計				410,660	

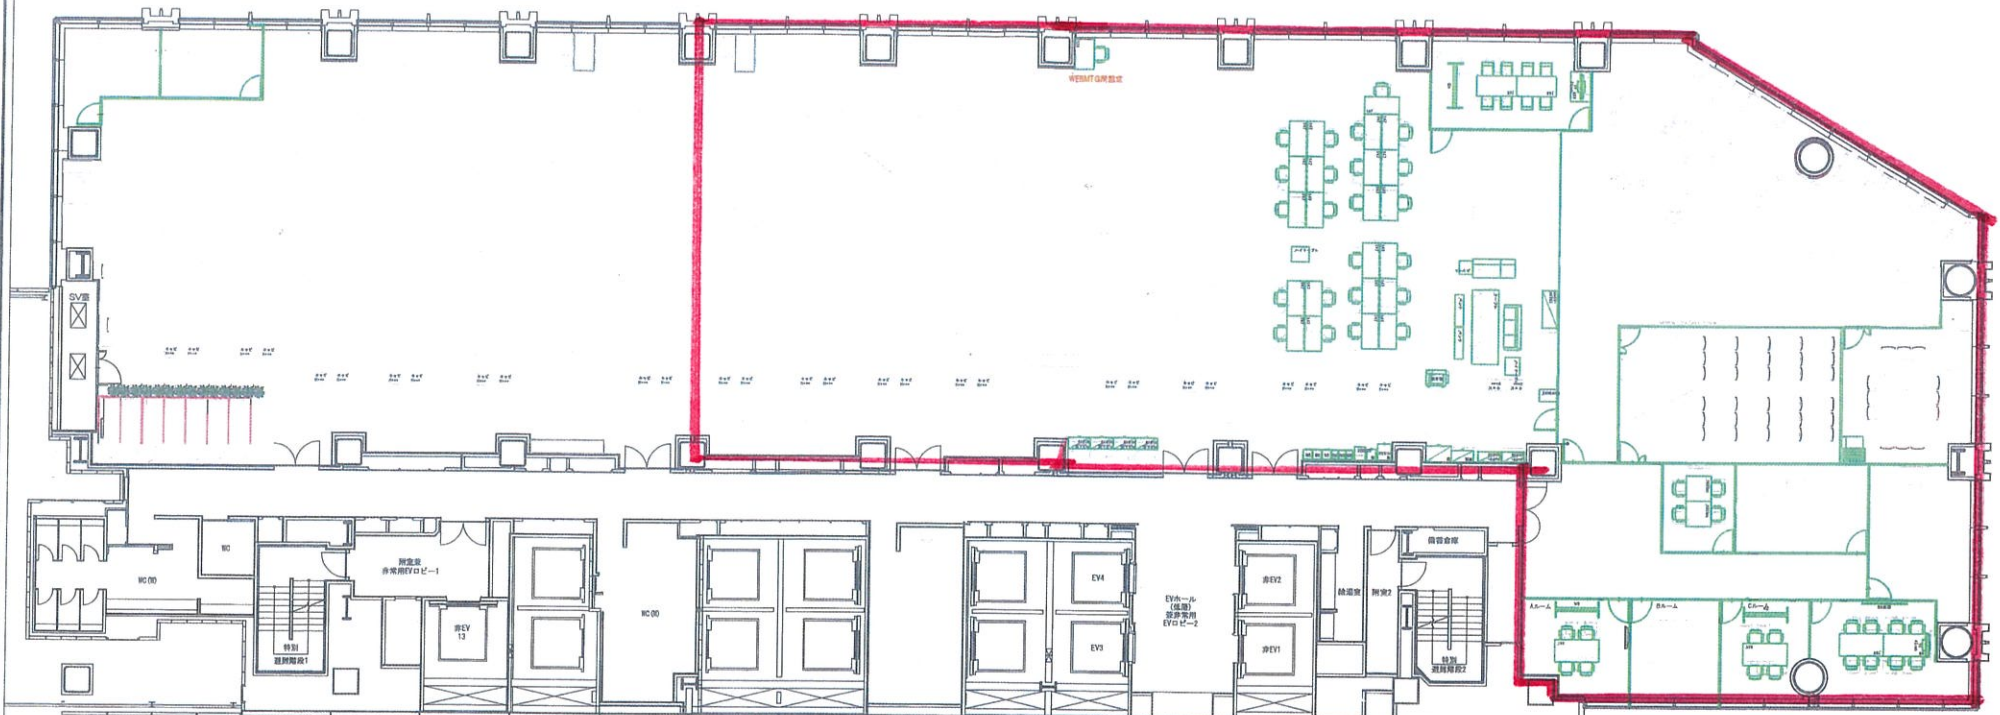

清掃対象エリア  
 1026.65m<sup>2</sup>  
 (310.56坪)

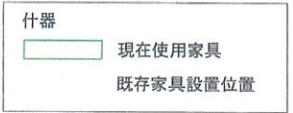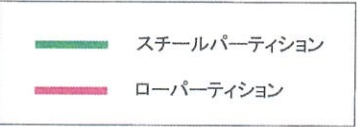

18F Time Tree

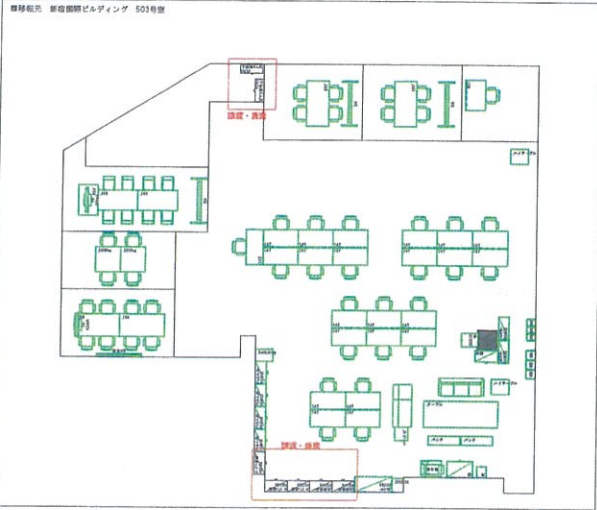

Revision Marking :  
 \_\_\_\_\_  
 \_\_\_\_\_  
 \_\_\_\_\_  
 Memo : 図この図面の著作権はクロスポイント株式会社により無断で使用することはできません。図この図面はイメージです。現場調査後変更となる場合があります。ご了承ください。取壊対象、その他法令により、器具設備等の増設移設工事が発生することがあります。取壊対象物の状況により器具の移設・増設工事が発生することがあります。

 **株式会社クロスポイント**  
<http://x-p.co.jp/>  
 東京都品川区東五反田5-28-11 クレール五反田 5階  
 TEL : 03-5793-5751 FAX : 03-5793-5753  
 Copyright © 2010 crosspoint co., Ltd. All Rights reserved.

Title of The Project : 株式会社TimeTree 様  
 Title of The Drawing : 住友不動産 新宿セントラルパークタワー18F 使用家具レイアウト

Sales : 守屋・小林  
 Drawing : 佐治  
 Scale : 1/200(A3)  
 Date : 2024年12月11日

Sheet No. :  
 承認 / /  
 ※※